



Bebauungsplan "In der Schöpperwiese/Ortsmitte", Wallmenroth

1. (vereinfachte) Änderung

Bebauungsplan-Ausschnitt (1 : 1.000):

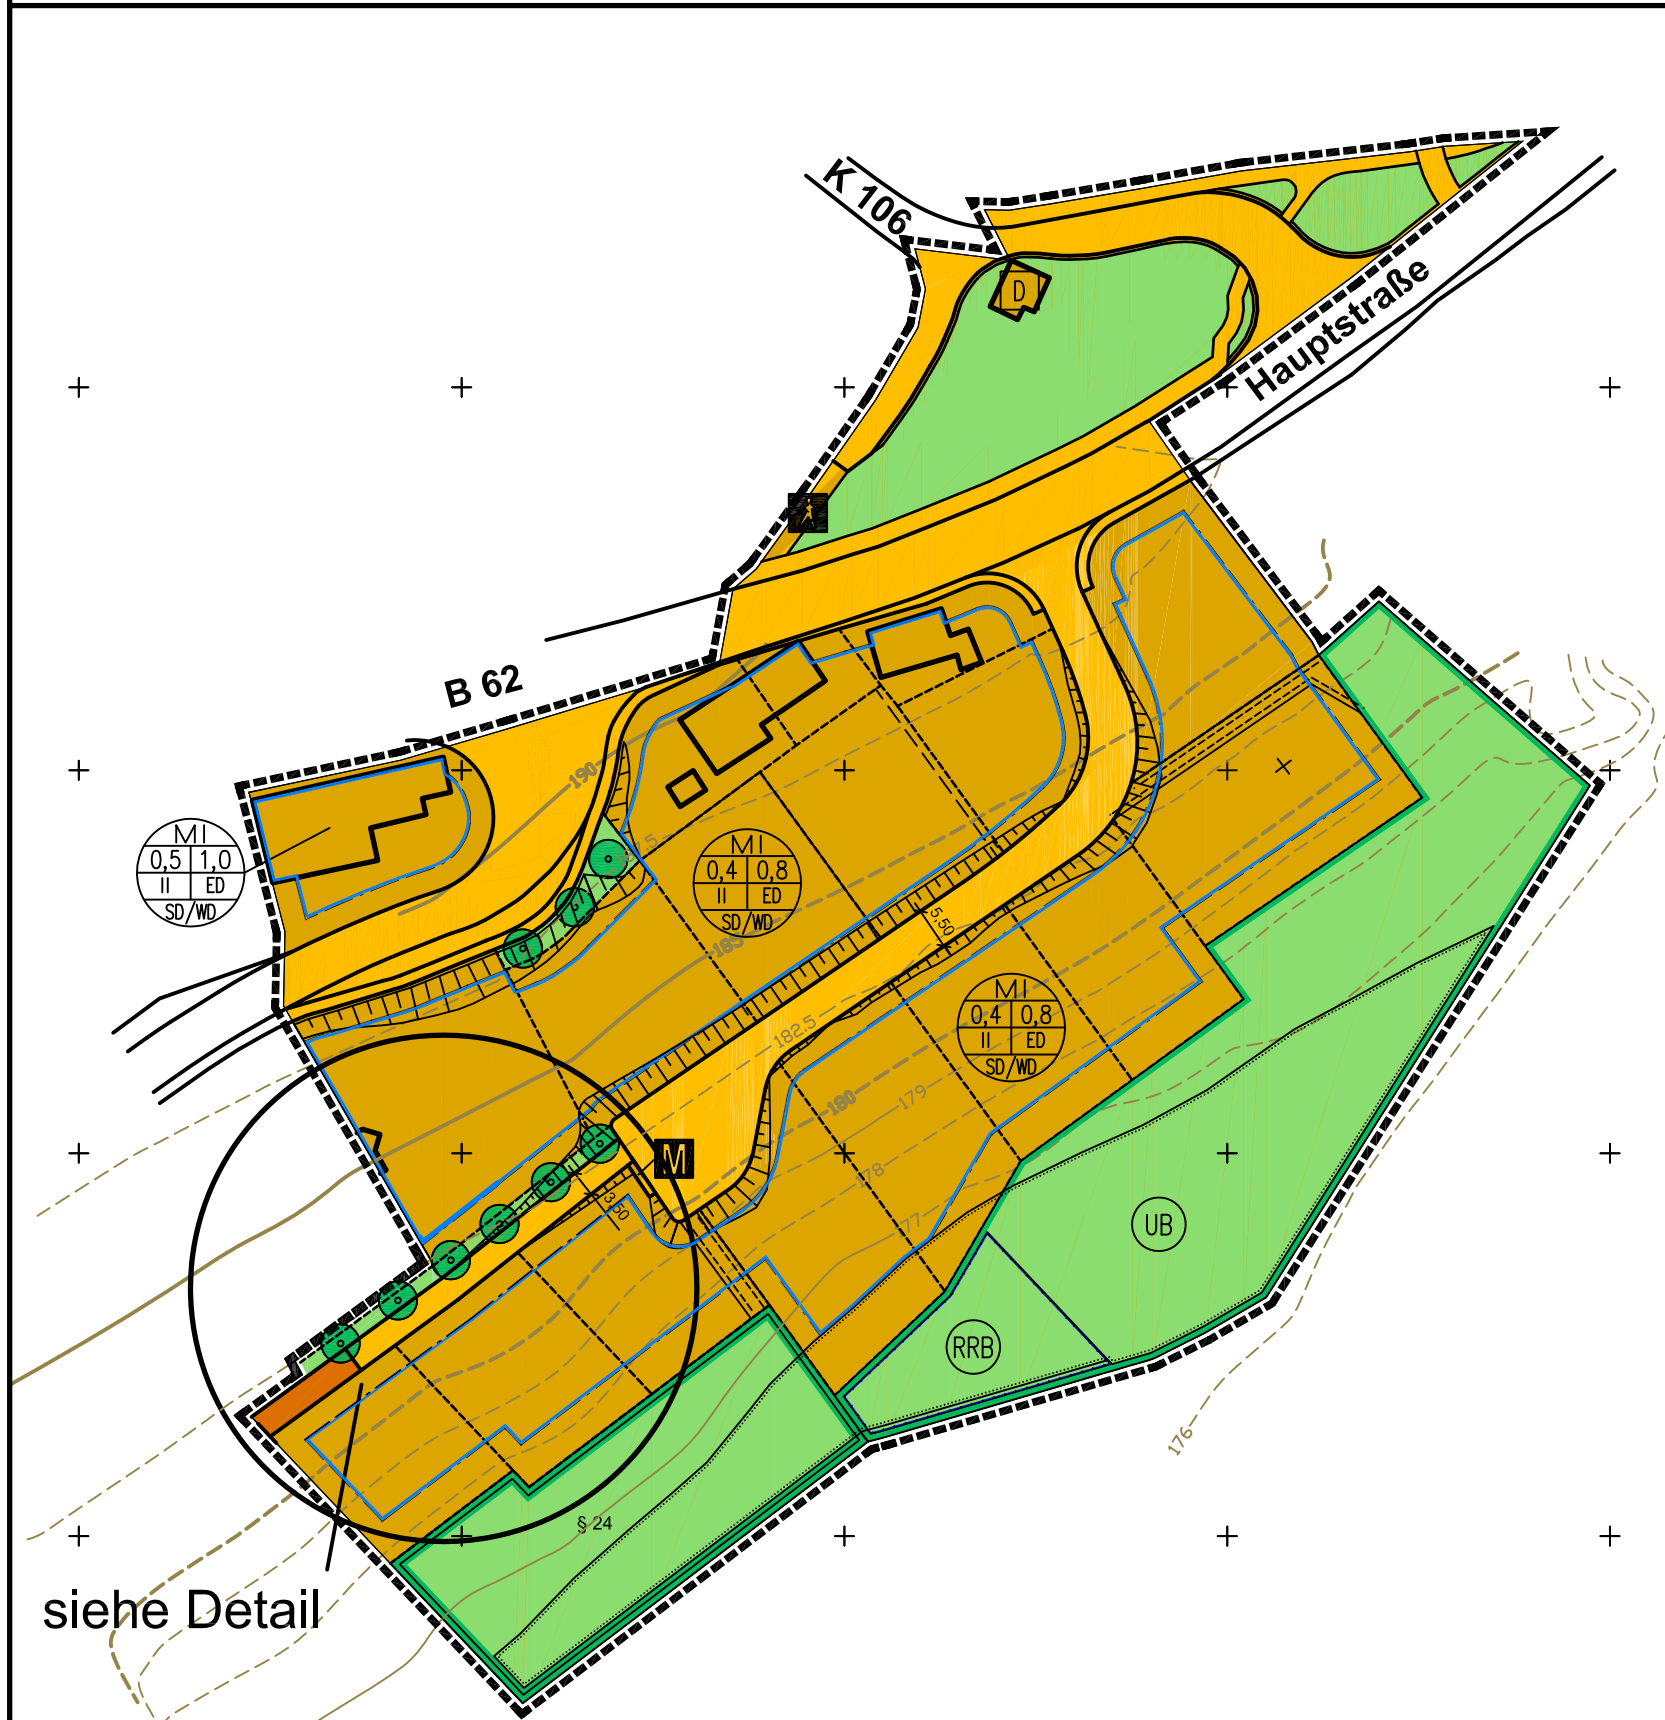

Detail-Vergrößerung (1 : 500):

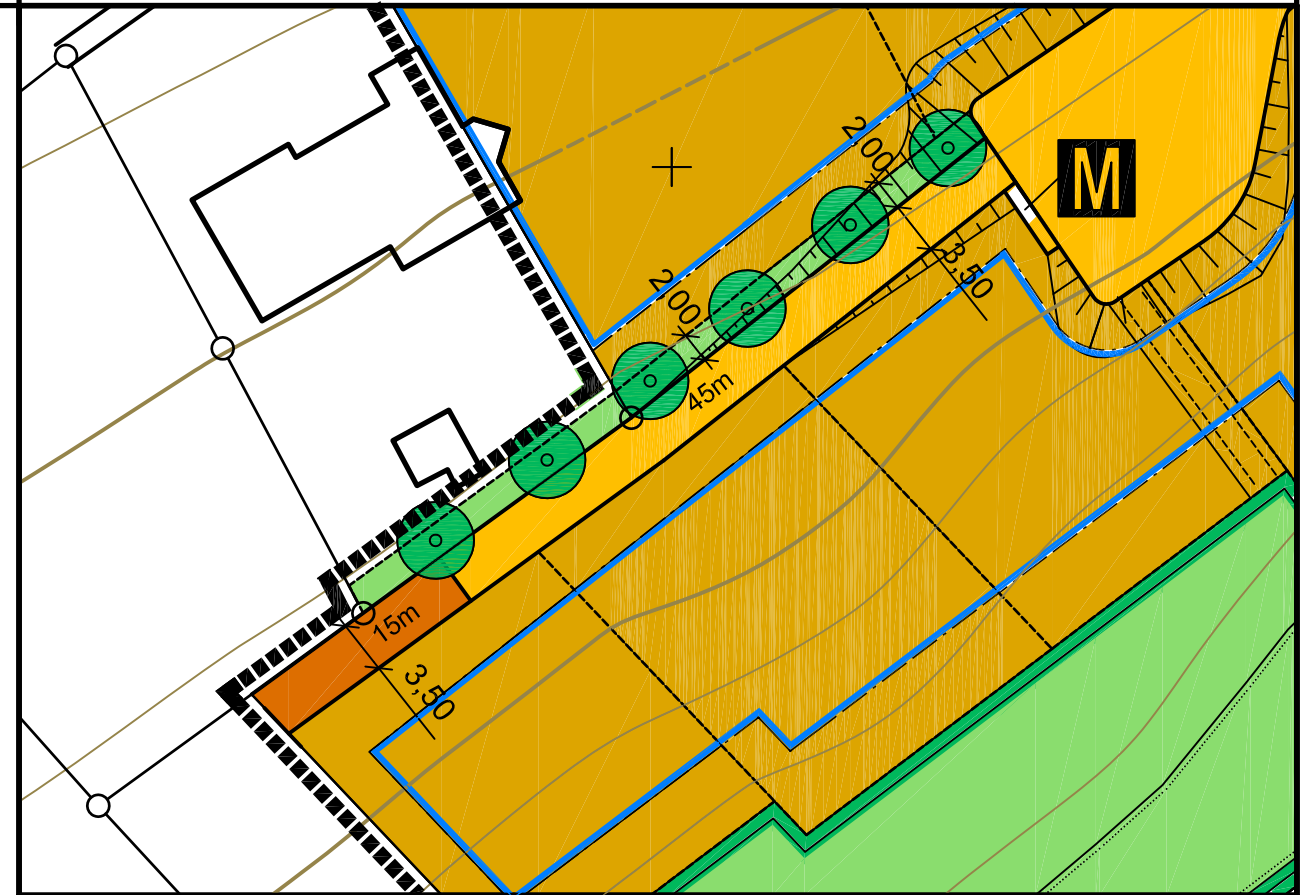

-Anlage-

Planurkunde zur 1. (vereinfachten) Änderung des Bebauungsplanes "In der Schöpperwiese/Ortsmitte" der Ortsgemeinde Wallmenroth gem. Beschluss des Ortsgemeinderates Wallmenroth vom 09.03.2004 unter Beachtung der Bestimmungen des Baugesetzbuches und der Gemeindeordnung.

**Wallmenroth, 17.03.2004
Ortsgemeinde Wallmenroth**

**(Wolfgang Frank)
Ortsbürgermeister**

1 Stichweg geändert M. Mockenhaupt / 05. Februar 2004

Bebauungsplan
"In der Schöpperwiese/Ortsmitte"

Ortsgemeinde Wallmenroth

1. (vereinfachte) Bebauungsplanänderung

M. Mockenhaupt 17. Juli 2003
M. Mockenhaupt 17. Juli 2003

1 : 1.000 / 1 : 500